PROJECTDOCUMENT MULTIFUNCTIONEEL TERREIN (IJSBAAN) BURGWERD

Burgwerd, november 2013 – januari 2016

Definitief 10-03-2016

Inhoudsopgave

Voorwoord

1. Deelnemende verenigingen en een aanwonenden
1.1. Dorpsbelang Burgwerd
1.2. Kaatsvereniging
1.3. IJsclub De Trije Doarpkes
1.4. Feestcommissie
1.5. "Buur" multifunctioneel terrein
1.6. Samenstelling/taakverdeling Werkgroep Multifunctionele terrein

2. Plan van aanpak multifunctioneel terrein
2. Opstellen projectplan multifunctionele terrein
2.1. Inspraak deelnemende verenigingen
2.2. Inspraak "buren" terrein
2.3 Dorpsbelang Hartwerd en Hichtum
2.4 Informatie andere verenigingen, die een Multifunctioneel terrein hebben
2.5. Materialen
2.5.1. Klinkers
2.5.2. Simgras
2.5.3. Ecoraster

3. Multifunctioneel terrein en het gebruik
3.1. Feest in Burgwerd
3.2. Parkeermogelijkheden
3.3. Midzomeractiviteiten, Zomerfair, Kofferbakverkoop e.d.
3.4. Sportveldje
3.5. Nachtelijke/wandelingen rondom Burgwerd
3.6. Werkgroep multifunctioneel terrein
3.7. Gebruik van de multifunctioneel terrein
3.7.1. Infobord Donia State

4. Multifunctioneel terrein, de inrichting en de optimalisatie
4.1. Deels verhard
4.2. Deels onverhard
4.3. Verlichting (Skimerdoarp) multifunctioneel terrein
4.4. Aanleg sloot en dempen van een deel van de bestaande sloot
4.5. Toegang tot de nieuwe multifunctioneel terrein
4.6. Hekwerk zuidkant ijsbaan en perceel fam. Dooper.
4.7. Optimalisatie van de huidige ijsbaan.

5. Optimalisatie grondwerk, voorbereiding Ecoraster en drainage door SWF

Bijlagen:
1. Plattegrond van de ijsbaan met daarop de afmetingen
2. Financieel overzicht
3. Actielijst
4. Mail uitvraag standpunt Gemeente SWF over multifunctioneel terrein
5. Reactie van de Gemeente SWF op de mail, zie bijlage 1
6. Uren verantwoording
7. Brief Dorpsbelang Hichtum en Hartwerd
8. Reactie Dorpsbelang Hartwerd
9. Reactie Dorpsbelang Hichtum
10. Prijsopgave egaliseren+ sloot+ Hekwerk 30-4-2015
11. Verlichting offerte Gebr. Sikma
12. Offerte Hekwerk Zuid 15-6-2015
13. Offerte optimalisatie ijsbaan 7-10-2015
14. Div.

Voorwoord

Medio 2010 is er een nieuwe dorpsvisie voor Burgwerd opgesteld voor de periode 2010-2020. Deze dorpsvisie is door de inwoners van Burgwerd tot stand gekomen. Op basis van een aantal bijeenkomsten zijn verschillende thema's uitgewerkt die in de dorpsvisie zijn vastgelegd. Een van de wensen van de inwoners van Burgwerd is de invulling van een multifunctionele bestemming van de ijsbaan. Met de invulling van een multifunctionele bestemming van de ijsbaan worden de voorzieningen in Burgwerd en omgeving uitgebreid, wat de aantrekkelijkheid en mogelijkheden qua sport, toerisme en wonen ten goede komt.
De opgestelde dorpsvisie en de uitvoering daarvan liggen bij Dorpsbelang Burgwerd. Dorpsbelang heeft op 9-10-2012 overleg gehad met de gemeente SWF. Bij deze bijeenkomst waren dhr. Stoel, wethouder, en Jan Leistra, dorpencoördinator, aanwezig. Afgesproken is dat de gemeente nauw en in een vroeg stadium betrokken wordt bij de plannen voor een multifunctioneel terrein in Burgwerd. Dorpsbelang heeft vervolgens schriftelijk de wensen/plannen uiteengezet en op 3 juni 2013 is deze eerste aanzet besproken met de nieuwe dorpencoördinator Theo Bouma. Op 26 juni 2013 heeft Dorpsbelang de schriftelijke reactie mogen ontvangen. Deze reactie luidt: "Resumerend, het is dus zeker de moeite waard om een plan op te stellen. De gemeente heeft qua bijdrage dus wel een positieve grondhouding". Dorpsbelang is met deze uitspraak zeer content en de werkgroep is geformeerd, waarbij Dorpsbelang de eerste aanzet heeft gegeven. Dorpsbelang heeft contacten gelegd met de ijsclub, kaatsvereniging en de feestcommissie. De direct betrokken verenigingen in Burgwerd. Zij hebben toegezegd om zitting te nemen in de werkgroep. Daarnaast is ook een aanwonende uitgenodigd om deel te nemen in de werkgroep.

Zowel Dorpsbelang Hichtum als ook Dorpsbelang Hartwerd is uitvraag gedaan over het plan. De brief gericht aan beide Dorpsbelangen, als ook de positieve reactie van Dorpsbelang Hartwerd en de positieve reactie van Dorpsbelang Hichtum, zijn als bijlagen aan dit document toegevoegd, zie bijlage 7, 8 en 9. Dorpsbelang Burgwerd heeft dus duidelijk het initiatief genomen c.q. toenadering gezocht bij de omliggende dorpen om samen te werken; dit om de onderlinge verbinding tussen de dorpen te versterken en waartoe de multifunctionele terrein (ijsbaan) een goed instrument kan zijn. Dit past ook goed in het voorgestelde clustergerichte werken dat de gemeente SWF voorstaat.

Dorpsbelang Burgwerd heeft de planontwikkeling en –uitvoering t.a.v. het multifunctioneel terrein gedelegeerd aan de werkgroep multifunctioneel terrein Burgwerd. In het gezamenlijk overleg d.d. 16 februari 2015 is een unaniem een positief besluit genomen over de voorgestane ontwikkeling en uitvoering van inrichting van het multifunctioneel terrein.

De werkgroep verzoekt de gemeente SWF om expertise en om een financiële bijdrage in de kosten voor dit plan beschikbaar te stellen voor de inrichting van het multifunctioneel terrein, zoals in dit document is weergegeven.

Eind 2015 is de naam gewijzigd in: Multifunctioneel terrein. Ook de werkgroep naam is gewijzigd in Werkgroep multifunctioneel terrein. Daarvoor was de benaming Multifunctionele IJsbaan.

1. Deelnemende verenigingen en een aanwonenden

De verenigingen die een directe relatie hebben met het multifunctioneel terrein hebben zitting in de werkgroep. Daarnaast wordt een aanwonende uitgenodigd om ook deel te nemen in de werkgroep. Deze worden hierna genoemd.

1.1. Dorpsbelang Burgwerd

Is de vereniging die de dorpsvisie heeft opgesteld, verantwoording aflegt naar de leden en belast is met de uitvoering van de dorpsvisie. Zij heeft een coördinerende rol m.b.t. het multifunctioneel terrein en zit in de werkgroep multifunctioneel terrein. Het overleg vindt plaats in de "kantine" van Burgwerd bij Sjirk Twijnstra De hieruit voortvloeiende kosten worden meegenomen in het project document.

1.2. Kaatsvereniging

Zowel het kaatsveld als de kaatskantine is gelegen naast de ijsbaan. Bij de invulling van het multifunctioneel terrein heeft de kaatsvereniging inspraak en er zal eventueel gebruik gemaakt kunnen worden van de faciliteiten van deze vereniging.

1.3. IJsclub De Trije Doarpkes

De ijsclub(= vereniging) heeft een leidende rol met betrekking tot de nieuwe invulling van de ijsbaan. Zij is akkoord gegaan met het initiatief van dorpsbelang om de plannen gezamenlijk nader uit te werken.

1.4. Feestcommissie

Daar in de toekomst ook door de feestcommissie Burgwerd en Hichtum gebruik zal worden gemaakt van het multifunctioneel terrein heeft deze commissie ook zitting in de werkgroep.

1.5. "Buur" van het multifunctioneel terrein

Sjirk Twijnstra, "buur" van het multifunctioneel terrein heeft toegezegd om zitting te nemen in de werkgroep.

1.6. Samenstelling Werkgroep multifunctioneel terrein

De werkgroep stelt de plannen op en koppelt deze terug naar de betrokken verenigingen en treedt in overleg met de gemeente SWF. De plannen worden in dit projectdocument vastgelegd.
De werkgroep bestaat uit:

Voorzitter (onafhankelijke voorzitter);
Secretaris (benoeming vanuit de verenigingen);
Leden (benoeming vanuit de verenigingen);
"Buur" wordt benaderd door de werkgroep.

Onafhankelijke voorzitter: Bouke Sieperda
Namens Dorpsbelang Burgwerd: secretaris werkgroep Jaap Looijenga
Namens de ijsclub De Trije Doarpkes: Auke Boschma, lid, Rients de Boer, voorzitter
Namens de Kaatsvereniging: Theun Ram, voorzitter, Elske Rijpma, lid
Namens de feestcommissie: Paul van der Werf of Robert van Gorkum
Aanwonende "buur": Sjirk Twijnstra

2. Plan van aanpak multifunctioneel terrein
Hierna worden de verschillende aspecten genoemd, die een rol hebben gespeeld bij de opstelling van dit plan. Hierin wordt de inbreng van alle betrokken partijen, dus ook die van de gemeente SWF, meegenomen.

2.1. Inspraak deelnemende verenigingen
De verenigingen, die een directe relatie hebben met de ijsbaan, hebben inspraak gehad bij de inrichting en zijn unaniem akkoord gegaan met de inrichting zoals deze in dit document wordt weergegeven. Uitganspunt is draagvlak. Geconstateerd wordt dat dit er zondermeer is.

2.2. Inspraak "buren" ijsbaan
De "buren" van de ijsbaan zijn op de hoogte gesteld van de plannen en hun meningen en inspraak zijn belangrijk.
De "buren" zijn:

S. Twijnstra,	Doniaweg 19
D. Odijk / J. Tempels	Doniaweg 20
J. Dooper / T. Zeinstra	Doniaweg 22
P. Eringa	Doniaweg 25

Zij hebben nadrukkelijk aangegeven dat:
- het gebruik van het multifunctioneel terrein duidelijk moet zijn omschreven;
- er geen overnachtingsplaats komt voor campers;
- er geen sloot komt aan de zuidkant, tenzij de nieuwe sloot voldoende afstand heeft tot de bomenrij (notariële overdracht van grond).
- Er een deugdelijk hekwerk komt tussen de ijsbaan en het perceel van de fam. Dooper, wanneer er geen sloot aan de zuidkant komt.
- Het multifunctioneel terrein niet wordt gebruikt als cross- en/of testbaan.

Bovenstaande punten zijn meegenomen in dit document. Jaarlijks worden de omwonenden geïnformeerd over de activiteiten en evenementen.

2.3 Dorpsbelang Hartwerd en Hichtum
Beide dorpsbelangen zijn aangeschreven begin april 2015, daar de IJsclub De Trije Doarpkes ook deze dorpen vertegenwoordigt. Deze brief is opgenomen in als bijlage 7, alsmede de reacties, bijlage 7 en 8. Beide besturen zijn positief over onze plannen en zien dit zeker als een verrijking voor de omgeving. Er is draagvlak bij beide dorpen.

2.4 Informatie ingewonnen bij andere verenigingen die een Multifunctioneel terrein hebben
Een aantal ijsbanen in de omgeving van Burgwerd hebben al een multifunctionele gebruiksmogelijkheid. Op advies van de gemeente SWF zijn deze verenigingen benaderd door de werkgroep hoe zij e.e.a. hebben uitgevoerd en tegen welke daarbij behorende kosten/opbrengsten. Deze informatie kan nuttig zijn voor de werkgroep om de ijsbaan zinvol in te richten.

Volgens onze info zijn dit de volgende verenigingen:
IJsvereniging Parrega;
IJsvereniging Kimswerd.

Op 30 november 2013 heeft de werkgroep bovenstaande verenigingen bezocht.

Parrega
Ten tijde van het bezoek waren een aantal bestuursleden aanwezig en hebben uitleg gegeven. Het verharde deel van de ijsbaan in Parrega wordt incidenteel en voor een klein gedeelte, van de totale ijsbaan, benut als parkeerterrein. Het gebruik vindt alleen plaats bij evenementen in het dorpshuis, wanneer er onvoldoende parkeerruimte is. Indien gewenst kan gebruik worden gemaakt van verlichting.

Kimswerd
Ten tijde van het bezoek was een bestuurslid aanwezig en heeft uitleg gegeven. Het verharde deel bestaat uit twee delen. De parkeerplaatsen waren voorzien van klinkers en de ovale cirkel was van grasklinkers. Deze cirkel was voor een groot gedeelte drassig en groen. Normaal gebruik was hier niet van toepassing. Als ondergrond is hier alleen zand gebruikt.

Conclusie: Beide bezoeken hebben niet het gewenste resultaat opgeleverd. De werkgroep stelt nu haar eigen plan op met daarbij een eigen visie.

2.5. Materialen
Onderstaand worden de materialen weergegeven die door de werkgroep zijn onderzocht.

2.5.1. Klinkers.
Voor de verharding, deels, is onderzocht of klinkers, tweede hands, een mogelijkheid is. Hiervan is prijsopgave gevraagd, zie onderstaande.

Grond afgraven en afvoeren	€ 5000,00
Zand leveren en verwerken	€ 9800,00
Trottoirbanden lev. + leg.	€ 1600,00
Lev.+ leg. Klinkers	€ 33400,00
Totaal, excl. BTW	€ 49800,00

Voor de klinker is niet gekozen, daar dit niet opgaat in de natuurlijke omgeving. Daarnaast zijn er sneller verzakkingen.

2.5.2. Simgras groen doorlatend.
Hiervoor is eveneens prijsopgave gevraagd, zie onderstaand.

345 M3 zand lev.+ verwerken	€ 5568,00
Uitgraven grond	€ 960,00
2300 m2 kilveren met lazer	€ 2000,00
2300m2 Simgras	€ 51455,00
Totaal, excl. BTW	€ 59983,00

Ook voor Simgras is niet gekozen, daar dit ook niet volledig opgaat in een natuurlijke omgeving. Ook de kosten van Simgras spelen hierbij een rol.

2.5.3. Ecoraster
Voor dit product is unaniem gekozen door de Werkgroep, daar dit volledig opgaat in een natuurlijke omgeving. De kosten voor Ecoraster zijn opgenomen in de totale offerteprijs, zie 4.7. Optimalisatie van de huidige ijsbaan. Onderstaand wordt ecoraster nader omschreven.

Kunststof grastegels: Ecoraster

Ecoraster van KLP® is een product voor grondversteviging vervaardigd uit gerecycled polyethyleen. Het is dé oplossing voor onder andere parkeerterreinen, voet- en rijpaden, picknickplaatsen, golfbanen, plantsoenen, brandgangen, evenemententerreinen en paardenbakken. Er zijn ook ontelbare toepassingen in de huizenbouw, voor landingsbanen, voor bermverharding en versteviging van dijken, wallen en taluds. U kiest met KLP® Ecoraster voor een duurzame grastegel die de bodem niet afsluit.

Redenen om voor KLP® Ecoraster grastegels te kiezen:

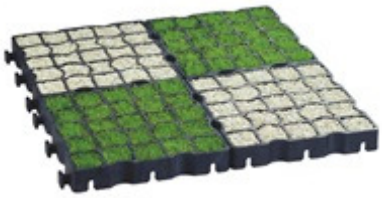

- UV- en weersbestendig
- Milieuvriendelijk
- Duurzaam en onderhoudsvrij
- Stevige constructie door uniek gepatenteerd kliksysteem
- Eenvoudig en snel te leggen (ca. 100 m2 per persoon/uur)
- Hoge belastbaarheid (tot 350 ton/m2, ongevuld getest)

KLP® Ecoraster is licht in gewicht en wordt geleverd als voor gemonteerd, handzaam kunststof raster bestaande uit 12 tegels (1,33 m2). Het assortiment bestaat verder uit speciale elementen voor bochtwerk en parkeerplaatsmarkeringen, dit maakt dit product uiterst flexibel om toe te passen. De kunststof grastegels zijn in verschillende uitvoeringen verkrijgbaar (types E50, S50, EH40 en EL30) en kunnen met vele materialen worden opgevuld zoals gras, zand of grind.

3. Multifunctioneel terrein en het gebruik

Zoals het woord “Multi” al aangeeft kan na uitvoering van dit plan het terrein breed ingezet worden. Na de nieuwe inrichting wordt een stichting opgericht.

3.1. Feest in Burgwerd

Tweejaarlijks wordt in Burgwerd een dorpsfeest, Burgwerd en Hichtum, georganiseerd op een vaste locatie. Aan de noordkant van het dorp. Aangezien deze locatie/grond door de gemeente SWF is aangekocht voor bouwactiviteiten zal de feestcommissie op zoek moeten naar een andere locatie. De deels verharde/onverharde ijsbaan zou hiervoor gebruikt kunnen worden. Wel dient hierbij rekening gehouden te worden met zwaar verkeer voor het opbouwen van de tent en kermis attributen. Een voorwaarde is dat er gebruik wordt gemaakt van rijplaten om beschadigingen te voorkomen.

3.2. Parkeermogelijkheden

Verharding leidt tot parkeermogelijkheden voor de kerk, het dorpshuis en het kaatsveld.
Bij bijzondere evenementen/gebeurtenissen in de kerk, culturele bijeenkomsten, het dorpshuis of op het kaatsveld is de parkeergelegenheid onvoldoende. Dit leidt tot herhaald ongerief voor omwonenden. De doorgang van hulpdiensten wordt zelfs belemmerd bij kaatswedstrijden. Op dit moment wordt ter bede gebruik gemaakt van het privé terrein van Posthumus Draaierij om auto’s te parkeren bij begrafenissen. Voor dit bedrijf is dit logistiek hinderlijk i.v.m. aan- en afvoer en goederen. Een parkeermogelijkheid op de multifunctioneel terrein lost dit probleem voor het grootste deel van het jaar op.

3.3. Midzomeractiviteiten, Zomerfair, Kofferbak verkoop en cultuurhistorische onderwerpen. e.d.

De nieuw op te richten stichting zorgt voor de organisatie van activiteiten, eventueel onderhoud en voor de vrijwilligers om Burgwerd, Hichtum en Hartwerd op de “kaart” te zetten, maar bovenal om de activiteiten in gezamenlijkheid op te zetten.

3.4. Sportveld

Het niet verharde deel wordt ingericht om sport te beoefenen. Wij denken hierbij in eerste instantie aan voetbal, volleybal en kaatsen, bij grote partijen. Niet alleen de jeugd maar ook de ouderen kunnen hier sporten, bijvoorbeeld midzomeravond volleybal. Om dit te organiseren ontstaat er een grote betrokkenheid bij zowel de jongeren als ook de inwoners van de omliggende dorpen. Dit terrein wordt ingericht voor de voetballende jeugd, een basket wort geplaatst, volleybal attributen worden aangeschaft. Daarnaast kan de kaatsvereniging gebruik maken van dit veld. In de wintermaanden wordt het totale terrein, verharde-onverharde deel, gebruikt als ijsbaan. Hiervoor zullen verschillende subsidie instellingen worden aangeschreven.

3.5. Nachtelijke/wandelingen rondom Burgwerd

Het terrein kan het start- of finishpunt zijn van (nachtelijke)wandelingen rondom Burgwerd en het Olde Kleasterpaad rond Hartwerd. Op deze wijze kan dit terrein, gelegen tegenover dorpshuis Doniahus, een centrale rol spelen in allerlei culturele en sportieve activiteiten.
Hiermee wordt ook een stimulans gegeven aan het verblijf van toeristen. Dit geldt zowel voor het kamperen bij de boer als voor vaartoeristen, die aan de kade in het centrum van Burgwerd aanlegplaatsen met stroomvoorziening vinden.

3.6. Stichting multifunctioneel terrein

Deze Stichting wordt samengesteld uit de in dit document genoemde verenigingen en wordt opgericht na in gebruik name van het multifunctioneel terrein. Zij bestaat uit totaal 5 leden met een onafhankelijke voorzitter. De stichting heeft ook de exploitatie van het terrein.

3.7. Gebruik van het multifunctioneel terrein

De omwonenden hebben nadrukkelijk te kennen gegeven dat naast de eerdergenoemde parkeerfunctie, het gebruik uitsluitend door of namens de dorpen en/of hun verenigingen/stichtingen plaatsvindt. De evenementen vloeien voort uit de dorpen en worden gedragen door de dorpen.
De evenementen hebben een dorpskarakter. Een landelijke, provinciale of een gemeentelijke vereniging/stichting kan geen gebruik maken van het multifunctioneel terrein.

3.7.1. Infobord Donia State.

Deze State lag voor een deel op de huidige IJsbaan. Om deze cultuurhistorie weer te geven wil de werkgroep hier een PressArt infobord plaatsen. De kosten van dit bord bedragen ongeveer € 500,00. Onderstaand twee afbeeldingen van de State en een kort info.

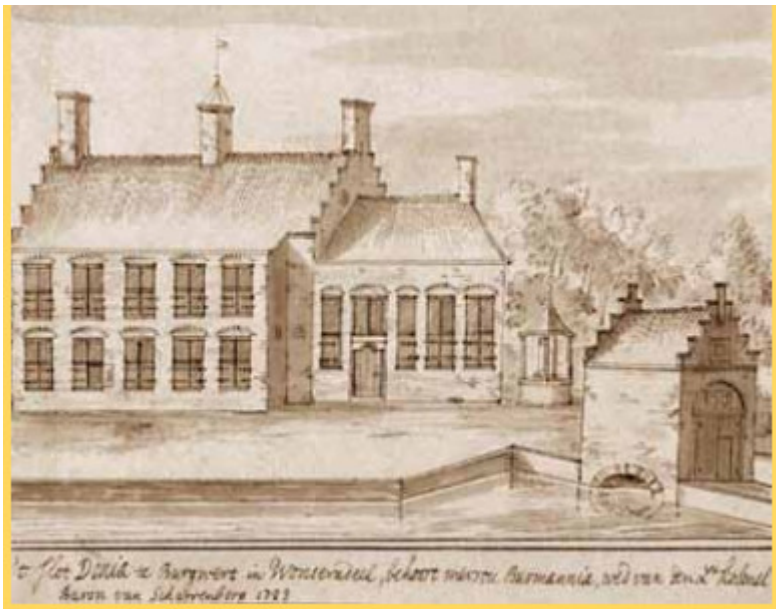

Donia State in 1723

De state lag aan de "jaagvaart" van Bolsward naar Leeuwarden en was omgeven door een gracht en singels met hoge bomen. Op het "eilandje" stond ook nog een tuinmans woning die in vroegere tijden het koetshuis was. Verder was er nog een tuinhuisje, een schuur en een grote moestuin en boomgaard. Vanaf de weg kreeg men toegang tot het erf via een poort.

4 Multifunctioneel terrein, de inrichting en de optimalisatie

Voor de inrichting is een plattegrond toegevoegd, zie bijlage 1.

4.1. Deels verhard

Uitgangspunt is het verharden van een deel van de ijsbaan en de toe en afrit. Dit deel begint vanaf de inrit, Doniaweg en wordt gelijk getrokken met het zuidelijk deel van de kaatskantine. De lengte wordt ongeveer 50 meter en de breedte wordt ongeveer 45 meter. Totaal wordt dit ongeveer 2300m2. Wij hebben gekozen voor Ecoraster omdat dit product opgaat in het landschap, duurzaam is en kan worden toegepast voor bodemversteviging. De bodembelasting per m2 bedraagt 350 ton. Dit deel wordt dus voorzien van Ecoraster, Artikelcode 231815, geproduceerd door Lankhorst Sneek. Het deels verhard en deels onverhard terrein wordt gescheiden door een laag hekwerk. Dit hekwerk is eenvoudig te verwijderen.

4.2. Deels onverhard

Dit deel, zuidelijk, dient geschikt gemaakt te worden voor een sportveld (onverhard).
De lengte wordt ongeveer 80 meter en de breedte wordt ongeveer 45 meter. Totaal wordt dit ongeveer 3600m2. Op dit deel zullen twee verplaatsbare goals worden geplaatst, volleybalpalen met -netten en een basket wordt geplaatst. Deze twee goals zijn ook geschikt voor ijshockey.

4.3. Verlichting (Skimerdoarp) multifunctioneel terrein

Het multifunctioneel terrein wordt verlicht. Zowel aan de oost als ook aan de west kant worden elk 4 lantaarnpalen geplaatst. Bij de ingang worden twee kleinere lantaarnpalen geplaatst. De plaatsing van alle lantaarnpalen wordt uitgevoerd door de werkgroep. De elektriciteitskabel worden ook aangelegd door de werkgroep. De aansluiting op het elektriciteitsnet vindt plaats via de aansluiting van de kaatskantine met een tussenmeter. Dit geeft een besparing in aansluitkosten en de maandelijks netkosten. Voor de armaturen wordt ledverlichting gebruikt. De aansluiting vindt in twee lussen plaats, Noord en Zuid. Daarnaast wordt een buiten- aansluitkast, aan de oostkant van de kaatskantine geplaatst voor elektriciteitsgebruik voor de activiteiten op het ijsbaanterrein. Dit wordt geen (krachtstroomaansluiting). Eind 2015 is Burgwerd gestart met “Burgwerd Skimerdoarp”. Wanneer dit plan doorgaat wordt de verlichting voor de ijsbaan ook aangepast met vleermuisvriendelijke verlichting.

4.4. Aanleg sloot en dempen van een deel van de bestaande sloot
De verenigingen hebben de wens uitgesproken om een deel van de sloot aan de west kant te dempen en te voorzien van een duiker/buis. De grond die vrijkomt bij de aanleg kan hiervoor worden gebruikt. Hierover moet overleg gevoerd worden met de gemeente SWF en ons inziens het Waterschap Friesland. Met deze demping krijg je meer een geheel voor wat betreft het totale veld. De verhoging van het dijkje blijft. Op 22 juni 2015 is dit besproken met de vertegenwoordigers van de gemeente SWF. Het dempen van de sloot moet gecompenseerd worden. Hetgeen inhoud dat de omliggende sloot vergroot dient te worden. Het dempen van de genoemde sloot is dan ook geen optie.

4.5. Toegang tot het nieuwe multifunctioneel terrein
De toegang aan de noord kant wordt voorzien van een hek met hang- en sluitwerk. Alleen bij gebruik wordt het hek geopend. De nieuwe stichting is verantwoordelijk voor het openen en sluiten van de toegang.

4.6. Hekwerk zuidkant ijsbaan en perceel fam. Dooper.
Het hekwerk aan de zuidkant wordt geheel vernieuwd en wordt in dit projectplan meegenomen.

4.7. Optimalisatie van de huidige ijsbaan.
In augustus 2015 is de werkgroep tot de conclusie gekomen dat de aanleg van drainage gewenst is om de ijsbaanvloer droog te houden. Zonder deze drainage is de ijsbaan niet multifunctioneel inzetbaar. Het water wordt niet/onvoldoende afgevoerd. Aan twee zijkanten komt een greppel waar de uiteinden van de drainage op uitkomen. Van deze twee greppels wordt het water afgevoerd naar de sloot die een lagere waterstand heeft dan het toekomstige maaiveldpeil van de ijsbaan. Ook het water/zweten van de omliggende dijk komt hierop uit. Het gehele maaiveld van de ijsbaan wordt dus verhoogd met dien verstande dat er nog wel sprake is van water vullen door het oppervlakte water tijden de wintermaanden De indeling blijft het zelfde. Zie onderstaande huidige situatie schets. Wel is bij de vulling van het terrein een waterpomp nodig. Hiervoor wordt een bedrag van € 1500,00 opgenomen in het financieel overzicht.

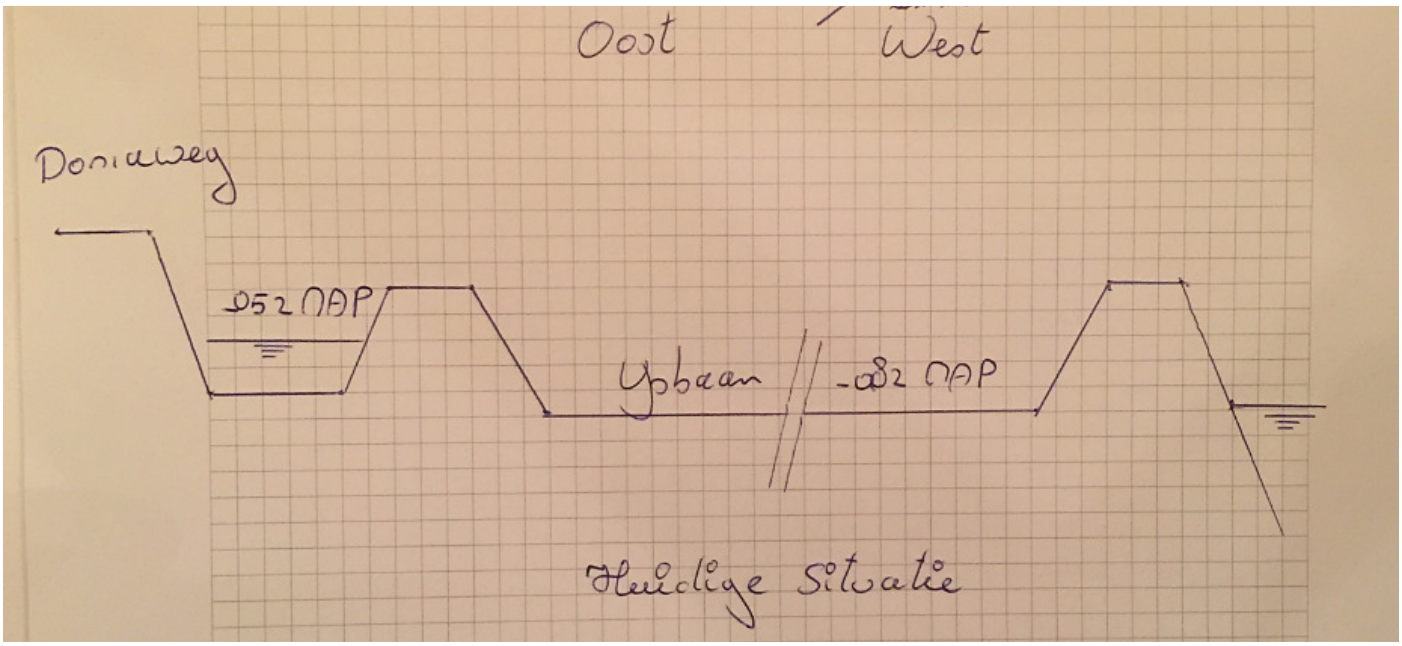

Nieuwe situatieschets

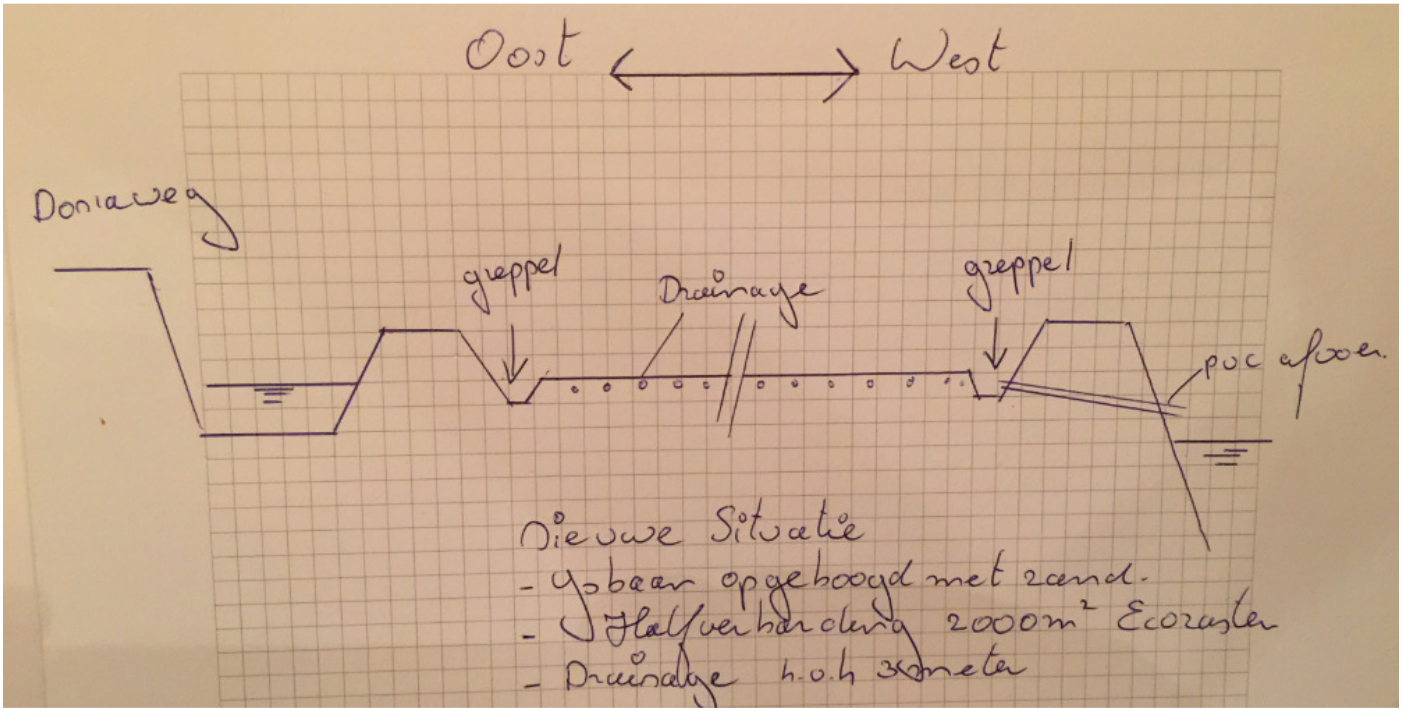

De totale kosten, inclusief Ecoraster, bedragen € 51.973,00 excl. btw. Deze offerte worden meegenomen in dit plan, zie bijlage 13.

5.Optimalisatie grondwerk, voorbereiding Ecoraster, sportveld en drainage door SWF en de werkgroep.

Voor het multifunctioneel terrein in Burgwerd is optimalisatie van de (onder)grond, drainage en een goeie fundatie nodig. Deels is de ijsbaan voorzien van drainage en twee waterputten. De functionaliteit is niet bekend bij de werkgroep.
De ijsbaan wordt op een natuurlijke wijze gevuld, echter de noordkant is bij een volledige vulling ongeveer 0.50 cm dieper, dan de zuidkant. Het gras komt boven de waterlijn. Bij bevriezing is een deel van de ijsbaan niet te gebruiken. Je kunt hier spreken van achterstallig onderhoud.
De werkgroep wil dan ook in overleg treden met de gemeente SWF om dit project te onderzoeken en invulling geven aan het nieuwe multifunctioneel terrein.

Op 22 juni 2015 is er overleg geweest met de gemeente SWF. Hierbij waren Theo Bouma en Fred Drenthen van de gemeente SWF aanwezig en van de werkgroep de voorzitter en de secretaris. Dit project document is doorgenomen en op een aantal punten aangepast. Daarnaast zijn de bodemkwaliteit en de bodemsondering aan de orde geweest. Hierop heeft de gemeente SWF op 30 juni via de mail gereageerd. Lees onderstaande.

Afgesproken is om een de bodemkwaliteit te onderzoeken + een sondering te laten maken voor de draagkracht van de bodem voor zwaarder verkeer.

Fred Drenthen heeft uitgezocht dat de bodemkwaliteit te boek staat als schone grond. Via de bodemkwaliteitskaart kon dit worden achterhaald.
Dit betekent dat deze grond overal voor mag worden gebruikt voor wat de kwaliteit aangaat. Als deze grond wordt afgevoerd moet hiervoor wel een melding worden gedaan bij de gemeente, maar dat is wat anders dan een onderzoek naar de bodemkwaliteit. M.a.w. er hoeft geen bodemkwaliteitsonderzoek te komen.

Wat de bodemsondering aangaat blijft wel sterk aan te bevelen om de samenstelling van de grondlagen te laten onderzoeken, dit om te kunnen bepalen of de ondergrond goed genoeg is voor de voorgestane vorm van verharding en gebruik. Dit om het zwaardere verkeer ook te kunnen dragen en om te voorkomen dat de verharding binnen afzienbare tijd in de bodem zou verdwijnen. De bodemsondering moet dus meegenomen worden in de begroting. Deze zit verwerkt in de offerte van Frankena.

Ook is gevraagd naar de verkoop van de grond aan de ijsclub. Hierop is negatief gereageerd. De gemeente SWF heeft geen plannen om deze grond te verkopen. Op 7 juli 2015 heeft de IJsclub wel een brief ontvangen, waarin wordt aangegeven dat de gemeente SWF geen bemoeienis meer wil met de ijsbaan. De vereniging is zelf verantwoordelijk voor het onderhoud. De Gemeente SWF brengt ingaande 2015 ook geen huur meer in rekening. Wat de gevolgen zijn voor de nieuwe inrichting kunnen wij op dit moment niet beoordelen. De gemeente SWF komt nog met een aanvulling op de brief van 7 juli 2015.

In augustus 2015 is geconstateerd dat de ijsbaanvloer lek is en dat ook de dijk deels lek is. Als gevolg hiervan is een offerte aangevraagd, waarbij de gehele ijsbaan wordt geoptimaliseerd.

Op 12 februari 2016 is de bijeenkomst gehouden om dit projectplan vast te stellen. Hierbij waren aanwezig: Th. Ram voorzitter kaatsvereniging, W. Hettinga voorzitter Dorpshuis, R. de Boer voorzitter IJsclub, J. Sieperda lid Kerkenraad ,R. Gorkum Lid dorpsbelang Burgwerd, P. van der Werf voorzitter feestcommissie Sj. Twijnstra vertegenwoordiger omwonenden, Auke Bosma lid commissie/jjsbaanclub en Jaap Looijenga secretaris Multifunctioneel terrein. Allen zijn akkoord met dit projectplan. De opmerkingen waren de waterpomp voor de vulling en de E-aansluiting. Beide zijn meegenomen in dit document.

Bijlage 1

Gemeente
Súdwest-Fryslân

Omschrijving

Aan deze kaart kunnen geen rechten worden ontleend.

Schaal 1:500
0 5 10 15m

1 cm = 5 m
paarse lijn = eigendomsgrens

11 December 2014

Bijlage 2

Financieel overzicht realisatie M.F.T. (inclusief BTW)				
Inkomsten			Uitgaven	Bijlagen
Eigen werkzaamheden		Ecoraster-optimaliseren ijsbaan	€ 62.887,33	13
Vergaderingen/projectdocument 145 x € 9,78	€ 1.418,10	2 x goals/ijshockey	€ 607,00	14
		Volleybal attributen	€ 915,20	14
Aanleg K verlichting 16 uren x 4 man x € 9,78 (incl. lantaarnpalen plaatsen)	€ 626,00	Basketbalinstallatie	€ 2.334,00	14
		4 volleyballen € 28,00	€ 135,80	14
Lantaarnpalen 8 stuks a € 250,00	€ 2.000,00	Score bord	€ 99,80	14
Hekwerk laag 2 x 8uren x 9,78	€ 156,48	Hekwerk ingang	€ 1.421,51	10
	€ 4.200,58	Hekwerk Zuid	€ 2.299,00	12
		Hekwerk midden 20palen-80plank 20 ph	€ 760,00	14
Bijdrage Verenigingen/Stichting/Kerk	€ 3.700,00	Vergaderkosten 4x € 20,00	€ 80,00	
Gemeente SWF	€ 15.000,00	Verlichting aansluiten, buiten		
lepen Mienskipsfûns Fryslân	€ 16.547,14	kabel/e-kast	€ 4.048,00	11
Stichting Doen	€ 15.000,00	8 led lampen per st. € 474,00	€ 4.588,00	11
Oranje Fonds	€ 15.000,00	Montage lichtm. armaturen bekabeling	€ 3.267,00	11
VSB-Fonds	€ 10.000,00	Huur minikraan	€ 400,00	14
Stichting Boschhuysen	€ 5.000,00	Overige kosten	€ 2.000,00	Ind.
Stichting de Friesland (formulier)	€ 5.000,00	Infobord	€ 605,00	ind.
RABO formulier	€ 2.500,00	Oprichtingsakte Stichting	€ 665,50	ind.
		Pomp	€ 1.114,00	14
	€ 87.747,14		€ 87.747,14	
Subsidie nog open	€ -	Eigen werkzaamheden/inbreng	€ 4.200,58	6
Totaal	€ 91.947,72		€ 91.947,72	

Bijlage: 3

Actielijst

Onderwerp	Wie	Datum gereed	Nog Aktie	Afgehandeld
Werkgroepleden formeren	Bouke/Jaap	21-10-2013		Ja
Lantaarnpalen	Jaap	21-11-2013	Mail Minne	Ja
Info kosten verharding	Bouke	21-11-2013		Ja, ontvangen.
Afspraak IJsbaanver.	Auke			Ja
Bezoek ijsbanen.	Allen	30-11-2013		Ja
2e offerte opvragen	Sjirk	6-1-2014		ja
Robert Jan info elektra Lantaarnpalen.	Bouke	Ziet geen mogelijkheden		ja
Subsidie voor speelveld	Jaap/Bouke	Na goedkeuring SWF		
Prijsopgave Ecoraster	Jaap/Bouke			ja
Verenigingen aanschrijven voor bijdrage	Jaap/Bouke			ja

Bijlage:4

Multi functionele ijsbaan Burgwerd

Bestand Bewerken Beeld Extra Bericht Help

Beantwoorden Allen beantwoorden Doorsturen

Van: Jaap Looijenga <jaap.looijenga@home.nl>;
Datum: donderdag 30 mei 2013 21:54
Aan: t.bouma@gemeenteswf.nl <t.bouma@gemeenteswf.nl>;
CC: Carin Mulder <carinmulder@compaqnet.nl>; 'Paulus en Liskje Andela' <liskjeflapper@hetnet.nl>;
Onderwerp: Multi functionele ijsbaan Burgwerd
Bijlage: Multifunctionele IJsbaan Gem. SWF.doc (26,6 kB)

Hallo Theo,

De inwoners van Burgwerd hebben te kennen gegeven dat een multi functionele ijsbaan wenselijk is. Deze wens is vastgelegd in de dorpsvisie van Burgwerd. Bijgaand het eerste praatstuk inzake de invulling van de ijsbaan. Dorpsbelang wil graag met jou om tafel en dit plan bespreken. Daarnaast willen wij afspraken maken of wij wel/niet een projectgroep kunnen formeren om de wens van het dorp uit te voeren.

Ik wil graag met jou een afspraak maken voor volgende week.

Misschien kunnen wij morgen even telefonisch overleggen.

Groet,

Jaap Looijenga

Dorpsbelang Burgwerd

0621115696

Bijlage bij mail:
24 mei 2013

Multifunctioneel terrein

In de dorpsvisie van Burgwerd wordt door de bewoners aangegeven dat een multifunctioneel terrein gewenst is. Voordat er gestart wordt met een projectgroep, die de plannen uitvoerig in kaart zal brengen en hiervan een projectdocument zal opstellen, vindt een oriënterend gesprek plaats met de gemeente SWF om te peilen hoe zij over een multifunctioneel terrein denkt en de uitvoerbaarheid van dit plan.

Onderstaand worden twee fases weergegeven om de ijsbaan van Burgwerd multifunctioneel te maken. Met de twee fases wordt bedoeld dat dit project in twee jaar tijd gerealiseerd wordt. De werkzaamheden worden per jaar aangegeven. Gestart zal worden in 2014 of 2015, afhankelijk van het standpunt van de gemeente SWF. De kosten van onderstaande fases zijn nu niet meegenomen, maar worden in het projectdocument nader gespecificeerd. Indien de gemeente akkoord gaat met dit plan zal er vervolgens voorafgaande aan de uitvoering van het project intensief overleg plaatsvinden tussen de projectgroep en de gemeente.

Fase 1, jaar 2014/2015
Verharding van een deel van de ijsbaan en de op- en afrit. De hierbij vrijkomende grond zal worden gebruik om de omliggende verhoging te verbreden. Daarnaast worden er voorzieningen getroffen om de verlichting van de volledige ijsbaan te kunnen realiseren. De projectgroep en de gemeente SWF kunnen natuurlijk ook besluiten om de volledige ijsbaan te verharden.
Het overige deel van de ijsbaan als sportveldje inrichten. De inwoners van Burgwerd kunnen hier sporten, zoals voetbal, basketbaletc.

Fase 2, jaar 2015/2016
Verlichting van de volledige ijsbaan. De ijsbaanvereniging beschikt over lantaarnpalen, die hiervoor gebruikt kunnen worden.
Aan de noord en noordoost kant wordt de verbrede verhoging beplant met struikgewas aan de binnenkant.

Uiterlijk in 2016 is de ijsbaan multifunctioneel en kan worden gebruikt als:
- ijsbaan;
- sportveld;
- camperplaats;
- parkeerplaats (te gebruiken bij bijv. kaatswedstrijden en kerkelijke bijeenkomsten);
- Burgwerter feesten (de oude locatie heeft nu een bouwbestemming).

Dorpsbelang Burgwerd, Jaap Looijenga

Bijlage: 5

RE: Multi functionele ijsbaan Burgwerd

Postvak IN x

Theo Bouma 26 jun.

aan mij

Geacht bestuur,

Naar aanleiding van onderstaande mail + daarbij gevoegde bijlage over het multi-functioneel maken van de ijsbaan, hierbij het volgende:
Op 3 juni jl. zijn nog wat ins en outs over het voornemen tot het opstellen van een plan besproken.
Centrale vraag daarbij was: Is het nuttig zo'n plan op te stellen en uit te werken of trekken wij bij voorbaat al aan een dood paard ?

Ik heb dit besproken met wethouder Stoel en met ons team. Beiden zijn positief over de voorgenomen ontwikkeling v.w.b. een gedeeltelijke verharding. Dit betekent dat het de moeite waard is om een plan op te stellen en uit te werken.
Overwegingen die daarbij een voorname rol hebben gespeeld zijn:
- het is de wens van het dorp, dus er bestaat draagvlak (ook opgenomen in dorpsvisie);
- het is niet uitsluitend voor Burgwerd, maar ook voorzienend voor de dorpen Hartwerd en Hichtum (kerkelijke activiteiten + gezamenlijke ijsclub);
- voor activiteiten in kerk, dorpshuis en kaatsgebeuren is er te weinig parkeergelegenheid;
- parkeren ter bede bij metaalbedrijf Posthumus is ook niet ideaal i.v.m. diens transportbewegingen;
- bovendien wordt door de verharding een ideale stek geschapen voor de 'merke'-tent;
- u ook uitgesproken heeft een deel van uitvoering in zelfwerkzaamheid te zullen doen.

Onderdeel van het uit te werken plan is dan vanzelfsprekend ook het financiële dekkingsplan.
Hierin zijn wij graag vermeld wat de totaal geraamde kosten zijn en hoe de dekking daarvan wordt voorzien.
M.a.w. wat doet Burgwerd (+Hartwerd en Hichtum) in zelfwerkzaamheid á € 20,-- per uur ? Welke financieringsbronnen (bijv. fondsen en sponsors, bijv. de kerk) zijn er nog meer ? In het eventueel resterende tekort kan de gemeente iets betekenen met een bijdrage kwaliteitsgeld.
Om de hoogte ervan te kunnen bepalen hebben wij toch eerst een compleet plan en dekkingsplan nodig.
Ik wijs er wel op dat een bijdrage kwaliteitsgeld een maximum kent van € 15.000,--. Een hogere bijdrage is niets geheel uitgesloten, maar
dan moet de gemeenteraad erover beslissen, waardoor het beslissingsproces langer duurt. Ook kunnen dan andere aspecten een rol gaan spelen. Ik wil daarmee aangeven dat het wellicht handig is dat de gemeentelijke bijdrage niet hoger hoeft.
Aan de andere kant is dit ook geen blanco cheque van € 15.000,--, want de hoogte wordt dus mede bepaald van de aanvraag c.q. plan en
dekkingsplan.

T.a.v. de uitvoering is het wellicht handig te denken aan een verharding doorgroeistenen. In Kimswerd, nabij de ijsbaan bij mfc Pier's Stee, is een aantal jaren dit ook toegepast in zelfwerkzaamheid. Het schijnt dat deze verharding goed bevalt en is aanmerkelijk goedkoper dan bijv.
asfalt. Jullie zouden hiervoor eens contact kunnen opnemen met Peter Harders, thans ook voorzitter van Pier's Stee.

T.a.v. het toekomstig onderhoud weten jullie dat de gemeente geen ruimte (meer) heeft dit onderhoud op zich te nemen. Wij gaan er daarbij
vanuit dat het onderhoud aan de ijsbaan incl. verharding en beplanting dan bij het dorp of gebruikers komt te liggen.

Resumerend, het is dus zeker de moeite waard om een plan op te stellen. De gemeente heeft qua bijdrage dus wel een positieve grondhouding.
Ik hoop dat jullie hiermee verder kunnen en hoor graag van het vervolg

Groet,
Theo
(lokatie IJlst; -9145)

Bijlage 6

Aantal uren	Aantal personen	Totaal	Onderwerp
2	5	10,00	Plan opstellen/commissie formeren/orienterende gesprekken DB
2	2	4,00	Voorzitter benaderen en eerste gesprek 16-9-2013
1	2	2,00	bespreking voorzitter en secretaris 21-10-2013
2	4	8,00	Eerste vergadering commissie 21-11-2013
3	4	12,00	Twee ijsbaanverenigingen bezocht 30-11-2013
2	5	10,00	4-4-2014 Overleg commissie
2	6	12,00	20-11-2014 overleg commissie
1	3	3,00	11-1-2015 vooroverleg vergadering
2	7	14,00	16-2-2015 overleg commissie
3	1	3,00	Projectplan verder uitwerken
1,5	2	3,00	31-3-2015 bespreking voorz. en secr.
2	2	4,00	16-6 projectplan nader uitwerken voorz.secr.
2	3	6,00	18-6-2015 Voorbespreking projectplan
2	2	4,00	22-6-2015 bespreking Gem. SWF
3	1	3,00	Bijwerken projectplan
2	2	4,00	13-10-2015 bespreking voorz. Secr.
3	1	3,00	Tech. Commissielid
2	1	2,00	Bijwerken projectplan
6	2	12,00	Bezoek omwonenden div. data
2	1	2,00	Verenigingen aanschrijven
3	1	3,00	Projectplan verder uitwerken bijeenkomst ST/VER.
2	9	18,00	Projectplan besproken met Ver/St./omw/werkgroep
1,5	2	3,00	Voorz/secr. Projectplan vaststel.
		0,00	
		0,00	
		145,00	

Bijlage 7; Brief voor dorpsbelang Hichtum en Hartwerd.

Burgwerd, 31 maart 2015

Geacht bestuur Dorpsbelang Hichtum,

Hartwerd, Hichtum en Burgwerd hebben een gezamenlijke ijsbaan(vereniging) 'De Trije Doarpkes'. Dorpsbelang Burgwerd wil de ijsbaan graag multifunctioneel benutten. De wens tot het ontwikkelen van een "multifunctionele ijsbaan" is ontstaan uit de Dorpsvisie van Burgwerd 2011. Dorpsbelang Burgwerd heeft contact gezocht met de gemeente Súdwest Fryslân om deze wens kenbaar te maken, de mogelijkheden af te stemmen en de subsidiemogelijkheden te onderzoeken. De gemeente Súdwest Fryslân staat hier positief in. Zij kan nog geen toezeggingen doen, maar wil eerst een plan van aanpak ontvangen.
Er is daarom een commissie 'Multifunctionele IJsbaan' geformeerd die zich bezig houdt met het maken van een plan van aanpak en afstemming met de gemeente. Het plan ziet er op dit moment als volgt uit:

- IJsbaan gedeeltelijk verharden d.m.v. ecorasters, ongeveer 50 meter x 45 meter = 2300 m2.
- Het verharde gedeelte gebruiken als parkeergelegenheid voor de kaatsvereniging, de kerk en het dorpshuis.
- Een deel van het verharde gedeelte gebruiken voor camperverblijf (korte periodes, nadrukkelijk geen concurrentie met de omliggende campings).
- Het onverharde gedeelte, ongeveer 3200 m2, inrichten als speelveld, te gebruiken voor diverse sporten zoals kaatsen, voetbal, volleybal, en voor te organiseren sporttoernooien/-wedstrijden, bijvoorbeeld tussen de drie dorpen.
- Totale ijsbaan (verhard en onverhard) gebruiken voor het tweejaarlijkse dorpsfeest van Burgwerd.
- Totale ijsbaan gebruiken voor diverse activiteiten (nader in te vullen, bijvoorbeeld een lentefair, kofferbakverkoop).
- Het multifunctioneel terrein verlichten d.m.v. lantaarnpalen.

Bij deze informeren wij u over de voorgenomen plannen. Wij zijn ervan overtuigd dat genoemde plannen positief zijn voor de ontwikkeling van onze dorpen, dat het een toegevoegde waarde biedt m.b.t. diverse activiteiten en daarmee het woon- en leesplezier van onze dorpsgenoten vergroot. Wij hopen dat u deze positieve ontwikkeling ook ziet.
Wij verzoeken u een reactie aan ons te geven die wij richting de gemeente Súdwest Fryslân kunnen meenemen. Op deze manier kunt u een positieve bijdrage aan onze plannen geven, zodat het multifunctioneel terrein succesvol kan worden vormgegeven.
Indien u meer informatie wenst, dan kunt u contact opnemen met de voorzitter van de Commissie Multifunctionele IJsbaan, Bouke Sieperda, via telnr. 06-50966028 of e-mail sieperda@home.nl.

Met vriendelijke groet,

Bouke Sieperda
Voorzitter Commissie Multifunctionele IJsbaan

Bijlage: 8 reactie Dorpsbelang Hartwerd

-----Oorspronkelijk bericht-----
From: Tp Bekema
Sent: Monday, April 20, 2015 9:12 PM
To: .
Subject: Re: Brief Dorpsbelang Hartwerd docx.docx

Hallo Bouke,

We hebben het plan bekeken en vinden het een goed initiatief.
Het zal zeker bijdragen aan een beter gebruik van deze sportaccommodatie en hopen dat de gemeente dit ook ziet.

Met vriendelijke groet,

Carin Bekema
Doarpsbelang Hartwert

----- Oorspronkelijk bericht -----
Van: "Jaap Looijenga" <jaap.looijenga@home.nl>
Aan: tpbekema@online.nl
Verzonden: Maandag 13 april 2015 22:18:16
Onderwerp: Brief Dorpsbelang Hartwerd docx.docx

Hoi Carin,

Op verzoek van Bouke Sieperda bijgaand de brief gericht aan Dorpsbelang Hartwerd.

Met vriendelijke groet,

Jaap Looijenga
Secretaris Multifunctionele ijsbaan
Afgevaardigde vanuit Dorpsbelang Burgwerd

Bijlage: 9 Reactie Dorpsbelang Hichtum

Beste Jaap,

Wij hebben de brief besproken in onze bestuursvergadering en zijn positief over het plan. We bespreken het woensdag in de ledenvergadering.
Wat verwachten jullie als steunbetuiging van Hichtum?

Groeten,
Froukje
----- Original Message -----
From: Jaap Looijenga
To: Froukje Swierstra
Sent: Wednesday, April 01, 2015 8:57 PM
Subject: multifunctionele ijsbaan

Hoi Froukje,

Bijgaand de brief, via de mail, gericht aan het bestuur van dorpsbelang Hichtum, zoals door mij in ons telefonisch onderhoud is toegelicht. Ik hoor graag jullie reactie.

Met vriendelijke groet,

Jaap Looijenga

Bijlage:10 Prijsopgave egaliseren+ sloot+ Henkwerk

From: Transport van Kalsbeek
Sent: Thursday, April 30, 2015 2:12 PM
To: Bauke Sieperda
Subject: offerte IJsbaan te Burgwerd

Geachte heer Sieperda, Bauke,

Hierbij onze offerte voor het werk IJsbaan te Burgwerd.

Leveren zand en uitvlakken	€	4.950,00
Uitvlakken laiserblad	€	680,00
Uitvlakken ijsbaan	€	2.840,00
Sloot uitgraven en uitvlakken en uitvlakken in andere sloot + duiker	€	6.188,00
Leveren van een dubbele draaipoort hoog 1500 mm en		
afmeting tussen de palen 4500 mm	€	800,00
Montage	€	500,00
Totaal exclusief btw	**€**	**15.958,00**
21 % btw	€	3.351,18
Totaal inclusief btw	**€**	**19.309,18**

Hopende een passende aanbieding te hebben gedaan en in afwachting van jouw reactie.

Met vriendelijke groet,

Jan van Kalsbeek

Loon- en transportbedrijf, kraanverhuur,
zand- en grindhandel
Scharnebuursterweg 21
8761 PD Ferwoude
T: 0515 - 541 810
info@vankalsbeektransport.nl
www.vankalsbeektransport.nl

GEBR.SIKMA B.V.

Opdrachtgever: B. Sieperda
Calculatie: 17/BS-013 Verlichting IJsbaan Burgwerd.
Werknr:

Datum: 8 februari 2017

Opdrachtgever:
B. Sieperda
Kerkhof 10
8742 KT BURGWERD

Contactpersoon:

Calculatie:
Calculatie nummer: 17/BS-013
Peildatum:
Bestek:
Architect:
Constructeur:
Uitvoerder:

Datum laatste wijziging: 08-02-2017 9:18:02

Werk:
Nummer:
Omschrijving:

GEBR.SIKMA B.V.

Opdrachtgever: B. Sieperda
Calculatie: Verlichting IJsbaan Burgwerd.
Calc.nr: 17/BS-013

Datum: 8 februari 2017

omschrijving	aantal	eenh.	regeltot. p.eenh	regeltot. totaal
ELEKTROTECHNISCHE INSTALLATIES				
ALGEMEEN				
Het leveren van de volgende armaturen zie de bijlage voor de specificaties.				
Multiled 200W. met Philips Lumiled	8	stuks	474,00	3.792,00
ca. 24000 Lumen				
Meanwell driver				
5500 K				
60o Stralingshoek				
Het leveren van zekering kasten in de bestaande lichtmasten.				
eleq montkst ls94 e27	8	stuks	39,31	314,50
Het leveren van de elektra bekabeling vanaf een voetpadkast naar de lichtmasten.				
De lichtmasten worden in 2x geschakeld				
exacte aantal m1. op basis van nacalculatie				
drak vulto-mb 2x2.5 mt	500	mtr	2,02	1.009,97
Het leveren van de elktra bekabeling vanaf de hoofdverdeling in het clubgebouw naar de voetpadkast.				
exacte aantal m1. op basis van nacalculatie				
drak vulto-mb 4x2.5 mt	25	mtr	3,03	75,69
Het leveren van een kunststof voetpadkast op een sokkel inclusief verdeelkast en schakeling voor de verlichting	1	post	1.750,00	1.750,00
Diverse klein en montage materialen	1	post	195,00	195,00
Montage van armaturen, bekabeling en voetpadkast.				
De gecalculeerde montage uren zijn geschat, deze zijn uiteraard afhankelijk van zelf werkzaamheden, afrekening op basis van de werkelijke gemaakte uren.				
Arbeidsloon E monteur	60	uur	45,00	2.700,00

GEBR.SIKMA B.V.

Opdrachtgever: B. Sieperda
Calculatie: Verlichting IJsbaan Burgwerd.
Calc.nr: 17/BS-013

Datum: 8 februari 2017

omschrijving	aantal	eenh.	regeltot. p.eenh	regeltot. totaal
Er zijn door ons geen graaf of grond werkzaamheden gerekend t.b.v. het aanbrengen van de elektra voedings kabel en het verticaal plaatsen van de lichtmasten.				
				9.837,16
TOTAAL				**9.837,16**

GEBR.SIKMA B.V.

Opdrachtgever: B. Sieperda
Calculatie: Verlichting IJsbaan Burgwerd.
Calc.nr: 17/BS-013

Datum: 8 februari 2017

Omschrijving	Bedrag	Percentages A	M	O	OV	S	K	Regeltotaal	Cumul.totaal
Arbeid								2.700,00	
Materiaal								7.137,16	
Onderaanneming								0,00	
Overige kosten								0,00	
Totaal exclusief stelposten								9.837,16	9.837,16
Stelposten								0,00	
Totaal gecalculeerd								0,00	9.837,16
								0,00	
BTW 21%								2.065,80	
totaal inclusief BTW								2.065,80	11.902,96

Pagina 4 van 4

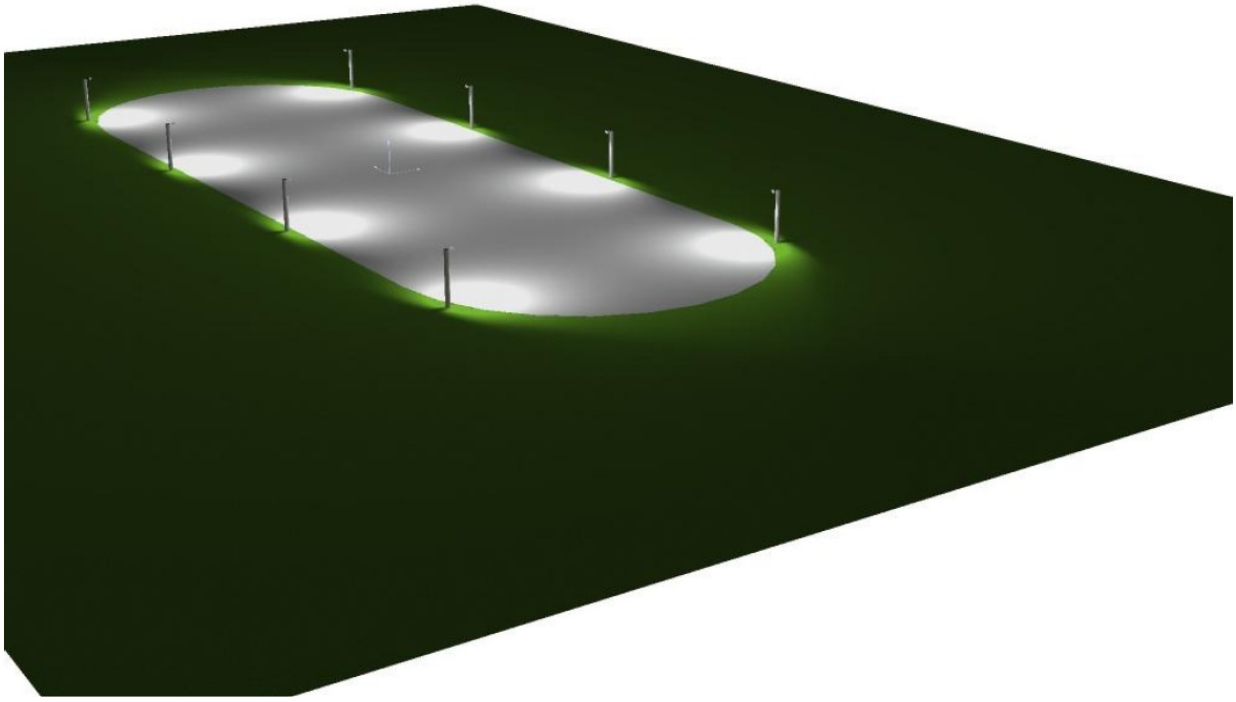

Bijlage: 12 Hekwerk Zuid

From: Transport van Kalsbeek
Sent: Monday, June 15, 2015 10:34 AM
To: Bauke Sieperda
Subject: offerte hekwerk t.b.v. ijsbaan te Burgwerd

Geachte heer Sieperda,

Hierbij onze offerte voor het leveren en plaatsen van hekwerk.

Leveren en plaatsen 50 meter gaashekwerk	**€**	**1.900,00 excl. Btw**
Opgestelde hoogte: 1800 mm		
Harmonicagaas 50x 3.1 in de RAL-kleur 7030		
Staanders en boven buizen thermisch verzinkt		
inclusief bevestigingsmateriaal		

Leveren 100 m³ grond prijs **per m³ € 7,-**

Hopende u een passende aanbieding te hebben gedaan en in afwachting van uw reactie.

Met vriendelijke groet,

Jan van Kalsbeek

Van Kalsbeek

333

Frankena

Klooisterdijk 49
8831 XA WINSUM (Fr.)

Telefoon 0517 - 34 16 81
Telefax 0517 - 34 16 65
E-mail: info@frankenawinsum.nl
Internet: www.frankenawinsum.nl
BTW nr.: NL 810211811B01
IBAN nr.: NL84 RABO 0371 002397

Robert van Gorkum

Onze referentie: 150215 07-10-2015
Uw referentie :
Betreft : offerte betreffende werkzaamheden ijsbaan

Geachte heer R van Gorkum

Hierbij onze offerte voor de aangevraagde werkzaamheden op de ijsbaan te Burgwerd.

De prijs is gebaseerd op de volgende werkzaamheden:
Het leveren en aanbrengen van een drainage rond 60 in een sleuf gevuld met 20 cm. drainzand. De 1625 mtr. drainage in 13 strengen van 125 mtr. hard op hard ± 3 mtr.

Het ontgraven van een cunet van 2000 m2 voor de te leveren en aan te brengen Ecorasters. Aanbrengen en egaliceren/verdichten zand 40 cm.(800m3) in het cunet en daarop de ecorasters. De resterende grond verwerken op rest van de ijsbaan.

Het aanbrengen van 160 m3 spuitzand op de ijsbaan en vermengen met de bovengrond om een goede doorlatende boven laag te krijgen.

Dan de hele baan egaliseren en inzaaien met sportveldmengsel SV7.

Wij kunnen dit uitvoeren voor € 51'973.00

Genoemde prijzen zijn excl. Btw.
Uitvoer datum in overleg.

Wij menen u hierbij een passende aanbieding te hebben gedaan en wachten met belangstelling uw reactie af. Mochten er nog vragen zijn dan hoor ik dit graag.

Met vriendelijke groet,

Athleteshop
the athlete in everyone

Zoek in de gehele winkel hier...

SPORTEN | SPORT & SPEL | SPORT & GEZONDHEID | CLUBINRICHTING | SPORTKLEDING | OUTDOOR | MERKEN

Thuis ▸ Sporten ▸ Volleybal ▸ Netinrichting ▸ Megaform Spectrum Classic Volleyball Net - Blue

MEGAFORM SPECTRUM CLASSIC VOLLEYBALL NET - BLUE

Levering: 2-5 werkdagen

€ 457,60 incl. BTW

1 In winkelwagen

The Spectrum Classic volleyball net system provides professional-grade game play, quick set up and easy portability.

Includes:

- 5cm telescopic, 2-piece Aircraft Aluminium poles
- Professional sleeve net (9,75 x 0,9m) with 7,5cm bindings
- 30cm forged steel ground stakes with bag
- 8mm pull-down guyline system with handles
- Premeasured 16 x 8m boundary with corner anchors
- Cord winder and heavy-duty transport bag

FILMPJES & DOWNLOADS

Mini straatvoetbal, -hockeydoel 120 x 80 cm

€ 303,50

Basketbal Paal Verzinkt met coating - 3,05 m - Bevestiging in grond - Overhang 2,25 m

€ 2.334,00

GALA Pro-line
5121S10 AANBIEDING
~~€ 39,95~~ - € 33,95

Bekijk details

Molten Scorebord
MAT
€ 49,90

Bekijk details

Graafmachine 1,5 ton conventioneel met canopy

Code 13092

Vanaf
€ 149,00 excl. 21% BTW per dag

Excl. Diesel en brengen en halen.

Offerte

Aan	:	**Dorpsbelang Burgwerd - Burgwerd**	Behandeld door	:	Robert van Gorkum
T.a.v.	:	Dhr. J. Looijenga	Offertenummer	:	201600379
Telefoon	:	Telefoon	Aantal pag.	:	2
Fax / E-mail	:	jaap.looijenga@home.nl	Dir. tel. nr.	:	0515 - 487 630
Datum	:	donderdag 10 maart 2016	E-mail	:	rvg@klp.nl

Betreft : **KLP® hekwerk**
Project : **Multifunctioneel terrein**

Geachte heer Looijenga,

Met dank voor uw aanvraag doen wij u geheel vrijblijvend onze aanbieding toekomen voor levering van de volgende KLP® onderdelen:

Artikelcode	*Materiaal*	*Artikel*	*Kleur*	*B [cm]*	*H [cm]*	*L [cm]*	*Aantal [st]*	*Prijs*	*Subtotaal*
240988	KLP®	Plank	zwart	10	3	180	80	€ 7,20 p.s.	€ 576,00
230148	KLP®	Vierkante paal met punt	zwart	10	10	80	20	€ 9,20 p.s.	€ 184,00
								Totaal	**€ 760,00**

Eurom KDP40E / DMP40E Diesel waterpomp 6000W | Motorpomp 4" Kipor motor

diesel - 6.000 W - 8,2 pk - 296 cc - 1.250 ltr/min - 4 inch - opvoerhoogte: 31 mtr - aanzuighoogte: 8mtr

Vertel je vrienden

Schrijf de eerste review van dit product

Beschikbaarheid: Niet in voorraad

Meer afbeeldingen

excl. BTW: **€ 920,62**
incl. BTW: **€ 1.113,95**

Zet op verlanglijst Toon in vergelijking